




IPANEMA
Residencial

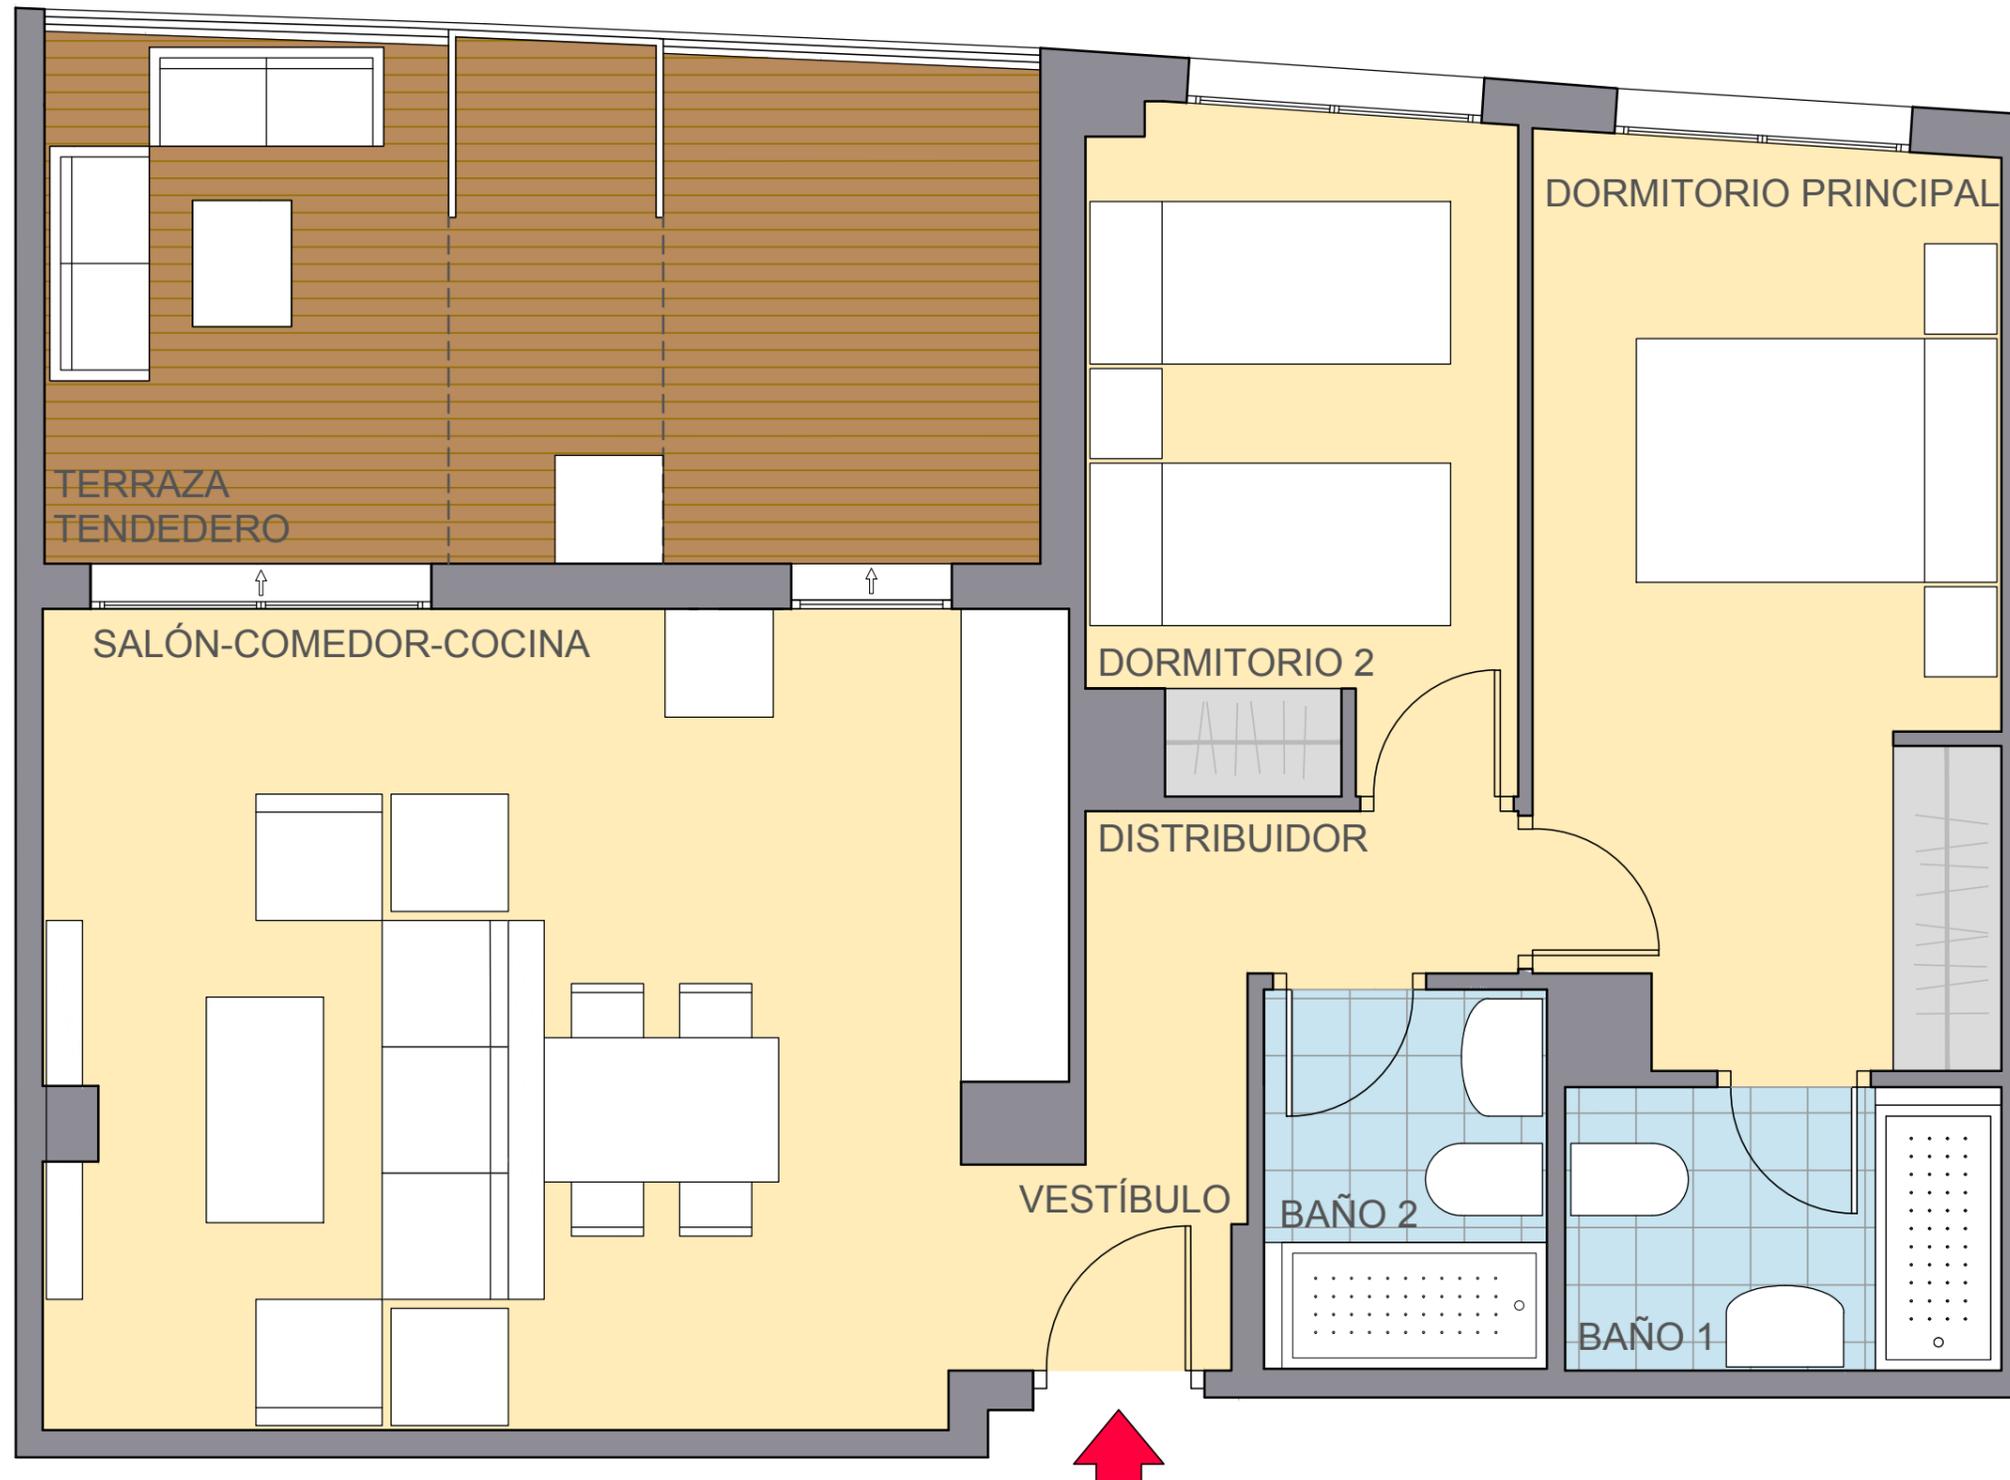


PORTAL 1
1º B

SUPERFICIES ÚTILES

Vestíbulo	1.70 m ²
Distribuidor	3.11 m ²
Salón - Comedor - Cocina	24.53 m ²
Baño 1	3.80 m ²
Baño 2	3.30 m ²
Dormitorio Principal	13.00 m ²
Dormitorio 2	8.70 m ²
Terraza + Tendedero	15.72 m ²

Superficie útil total 73.86 m²

Superficie total construida con zz.cc. y soportal 95.41 m²

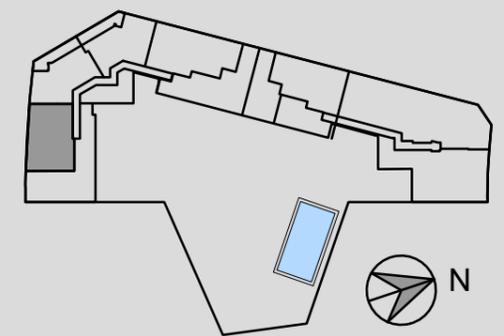

escala gráfica



VERSIÓN 1 MAYO 2025

ESTE FOLLETO ES MERAMENTE INFORMATIVO Y NO REVISTE CARÁCTER CONTRAFACTUAL. LA JARDINERÍA Y EL MOBILIARIO URBANO Y EL AMUEBLAMIENTO ES ORIENTATIVO, TENIENDO VALIDEZ ÚNICAMENTE A EFECTOS DECORATIVOS. LAS SUPERFICIES SON APROXIMADAS Y PODRÁN SIFRIR VARIACIONES POR NECESIDADES TÉCNICAS. LA DISTRIBUCIÓN DEL MOBILIARIO ES ORIENTATIVA.

